


GAMPRIN 1:100

Grundriss eine Wohnturmes

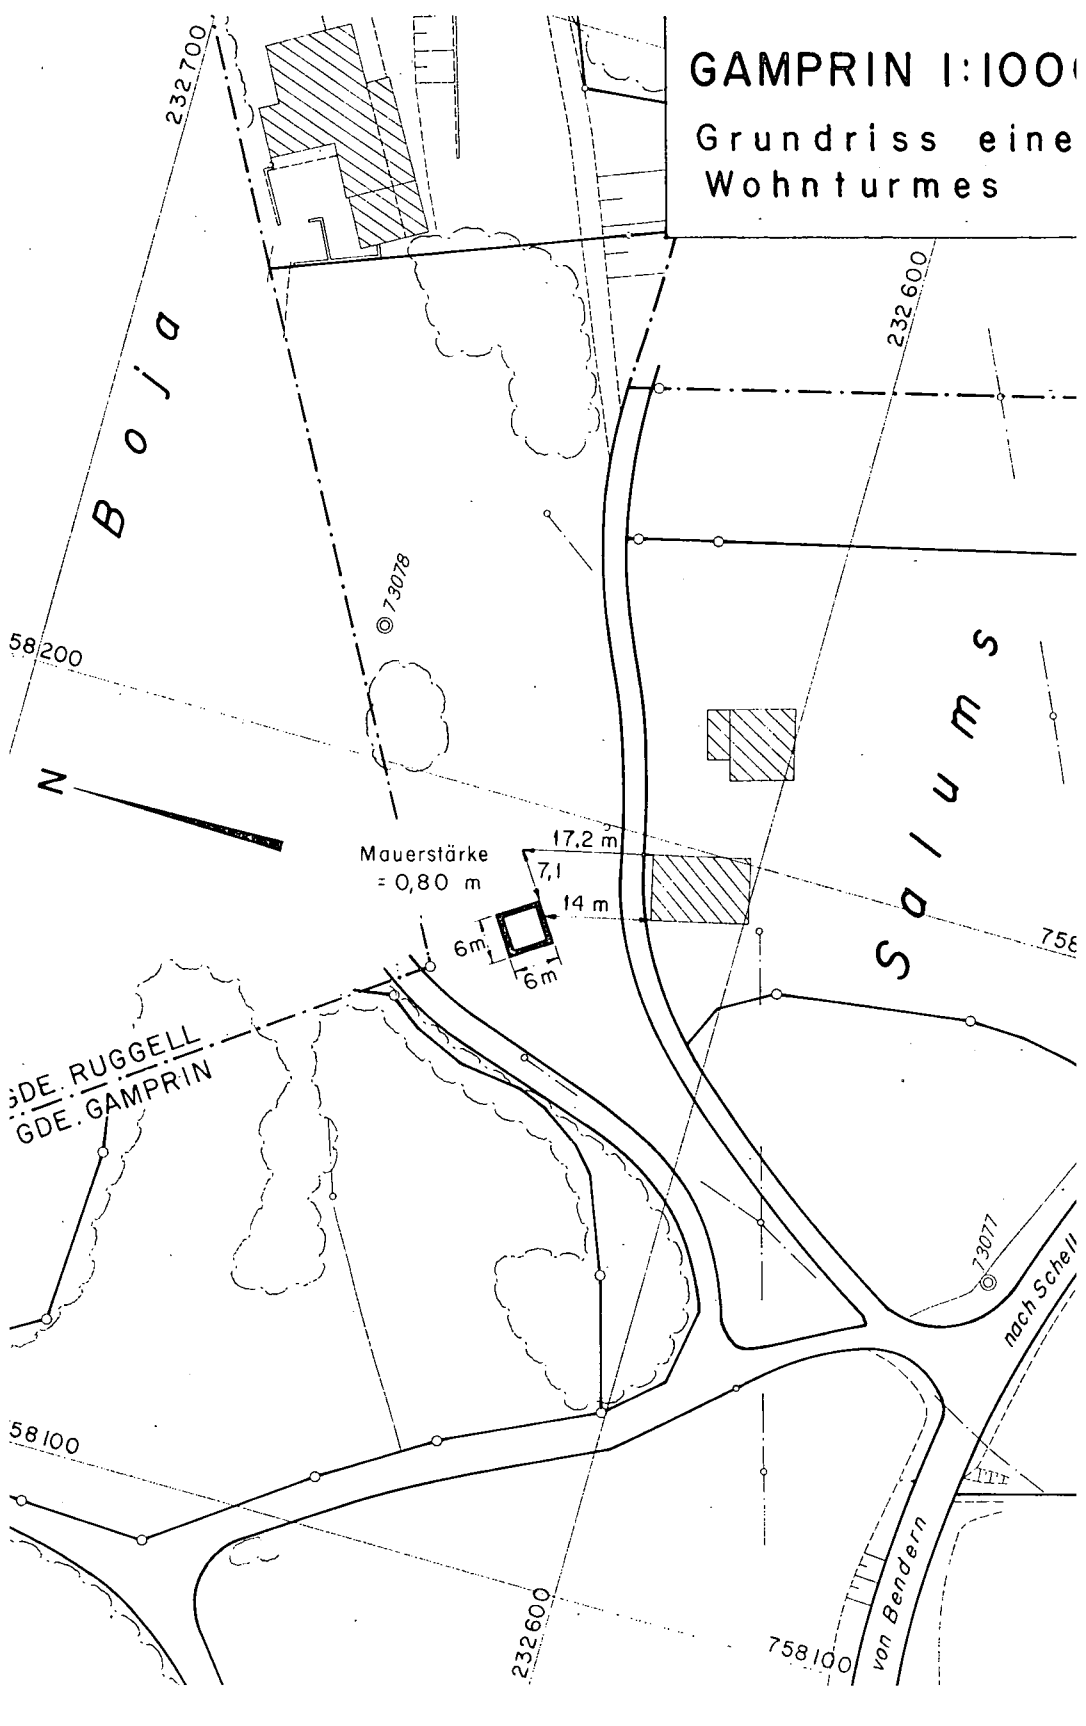

Mauerstärke = 0,80 m

17,2 m

7,1

14 m

6m

6m

SÜDE. RUGGELL
GDE. GAMPRIN

nach Schell

von Bendern