



Niedere hölzerne Sperre

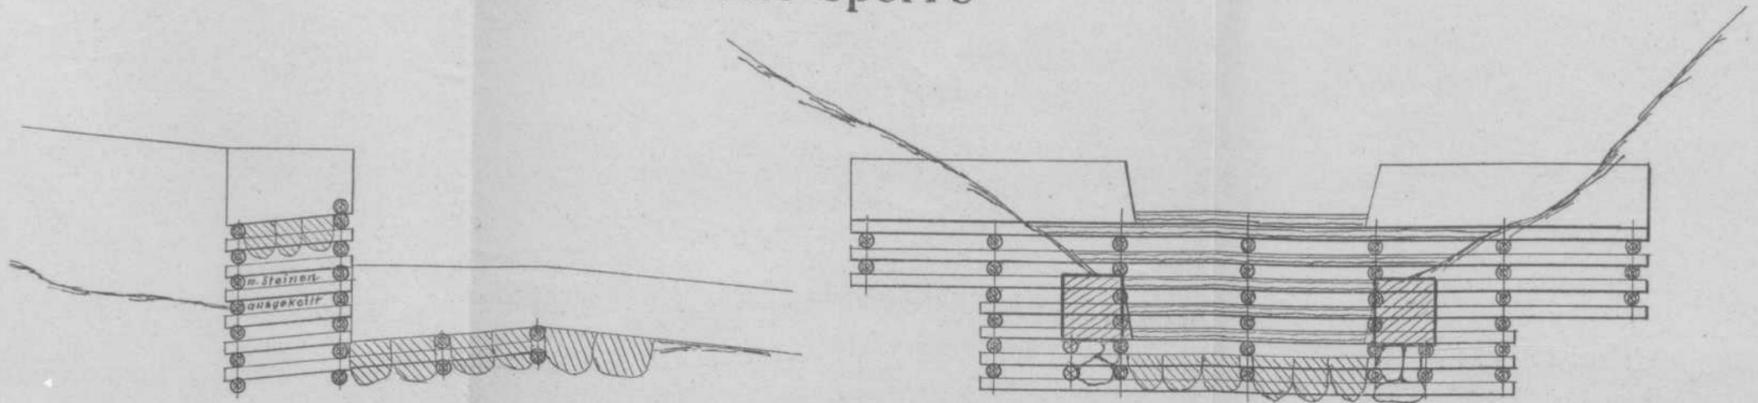


Hölzerne Sperre m. Steinabdeckung u. Vorsperre

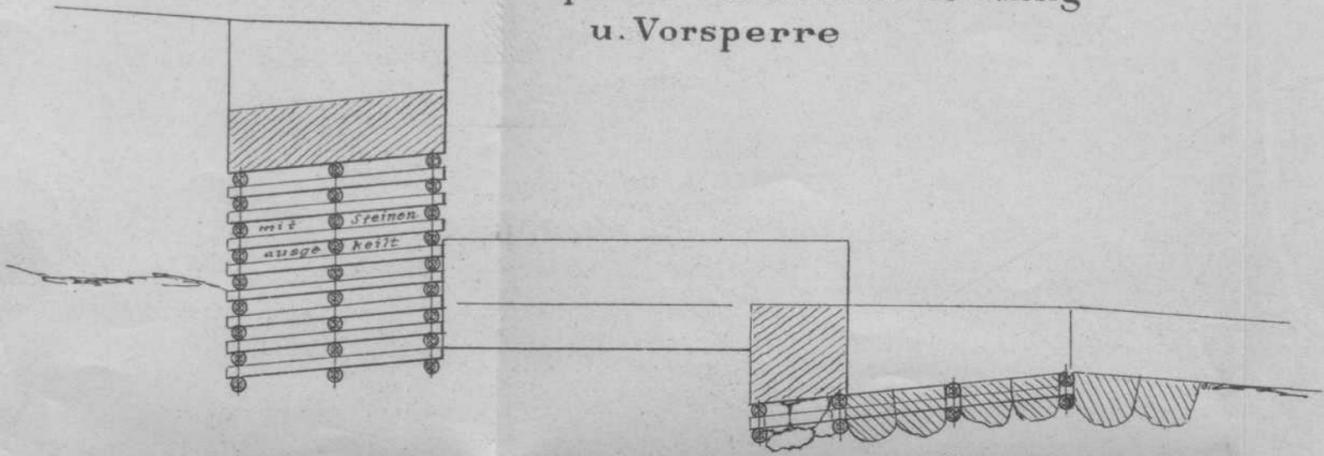

Allgemeine Normalien

Steinerne Sperre auf Fels

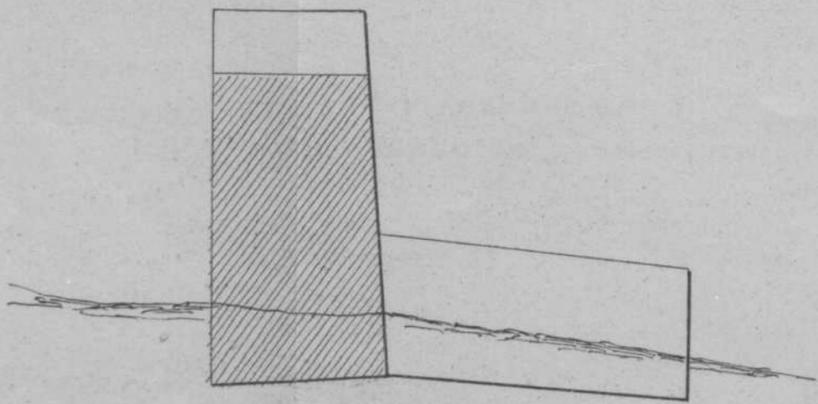

Steinerne Sperre mit V

